
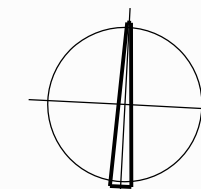


SCHÉMA ŠIRŠÍCH VZTAHŮ

- H R A N I C E Ú Z E M Í O B C E
- H R A N I C E Ř E Š E N É H O Ú Z E M Í
- P O R O S T Y L E S N Í C H P O Z E M K Ů
- P O R O S T Y M I M O L E S N Í Z E L E Ň
- M Í S T N Í V O D O T E Č E
- P R O S T O R O V É U S P O Ř A D Á N Í Z Á S T A V B Y

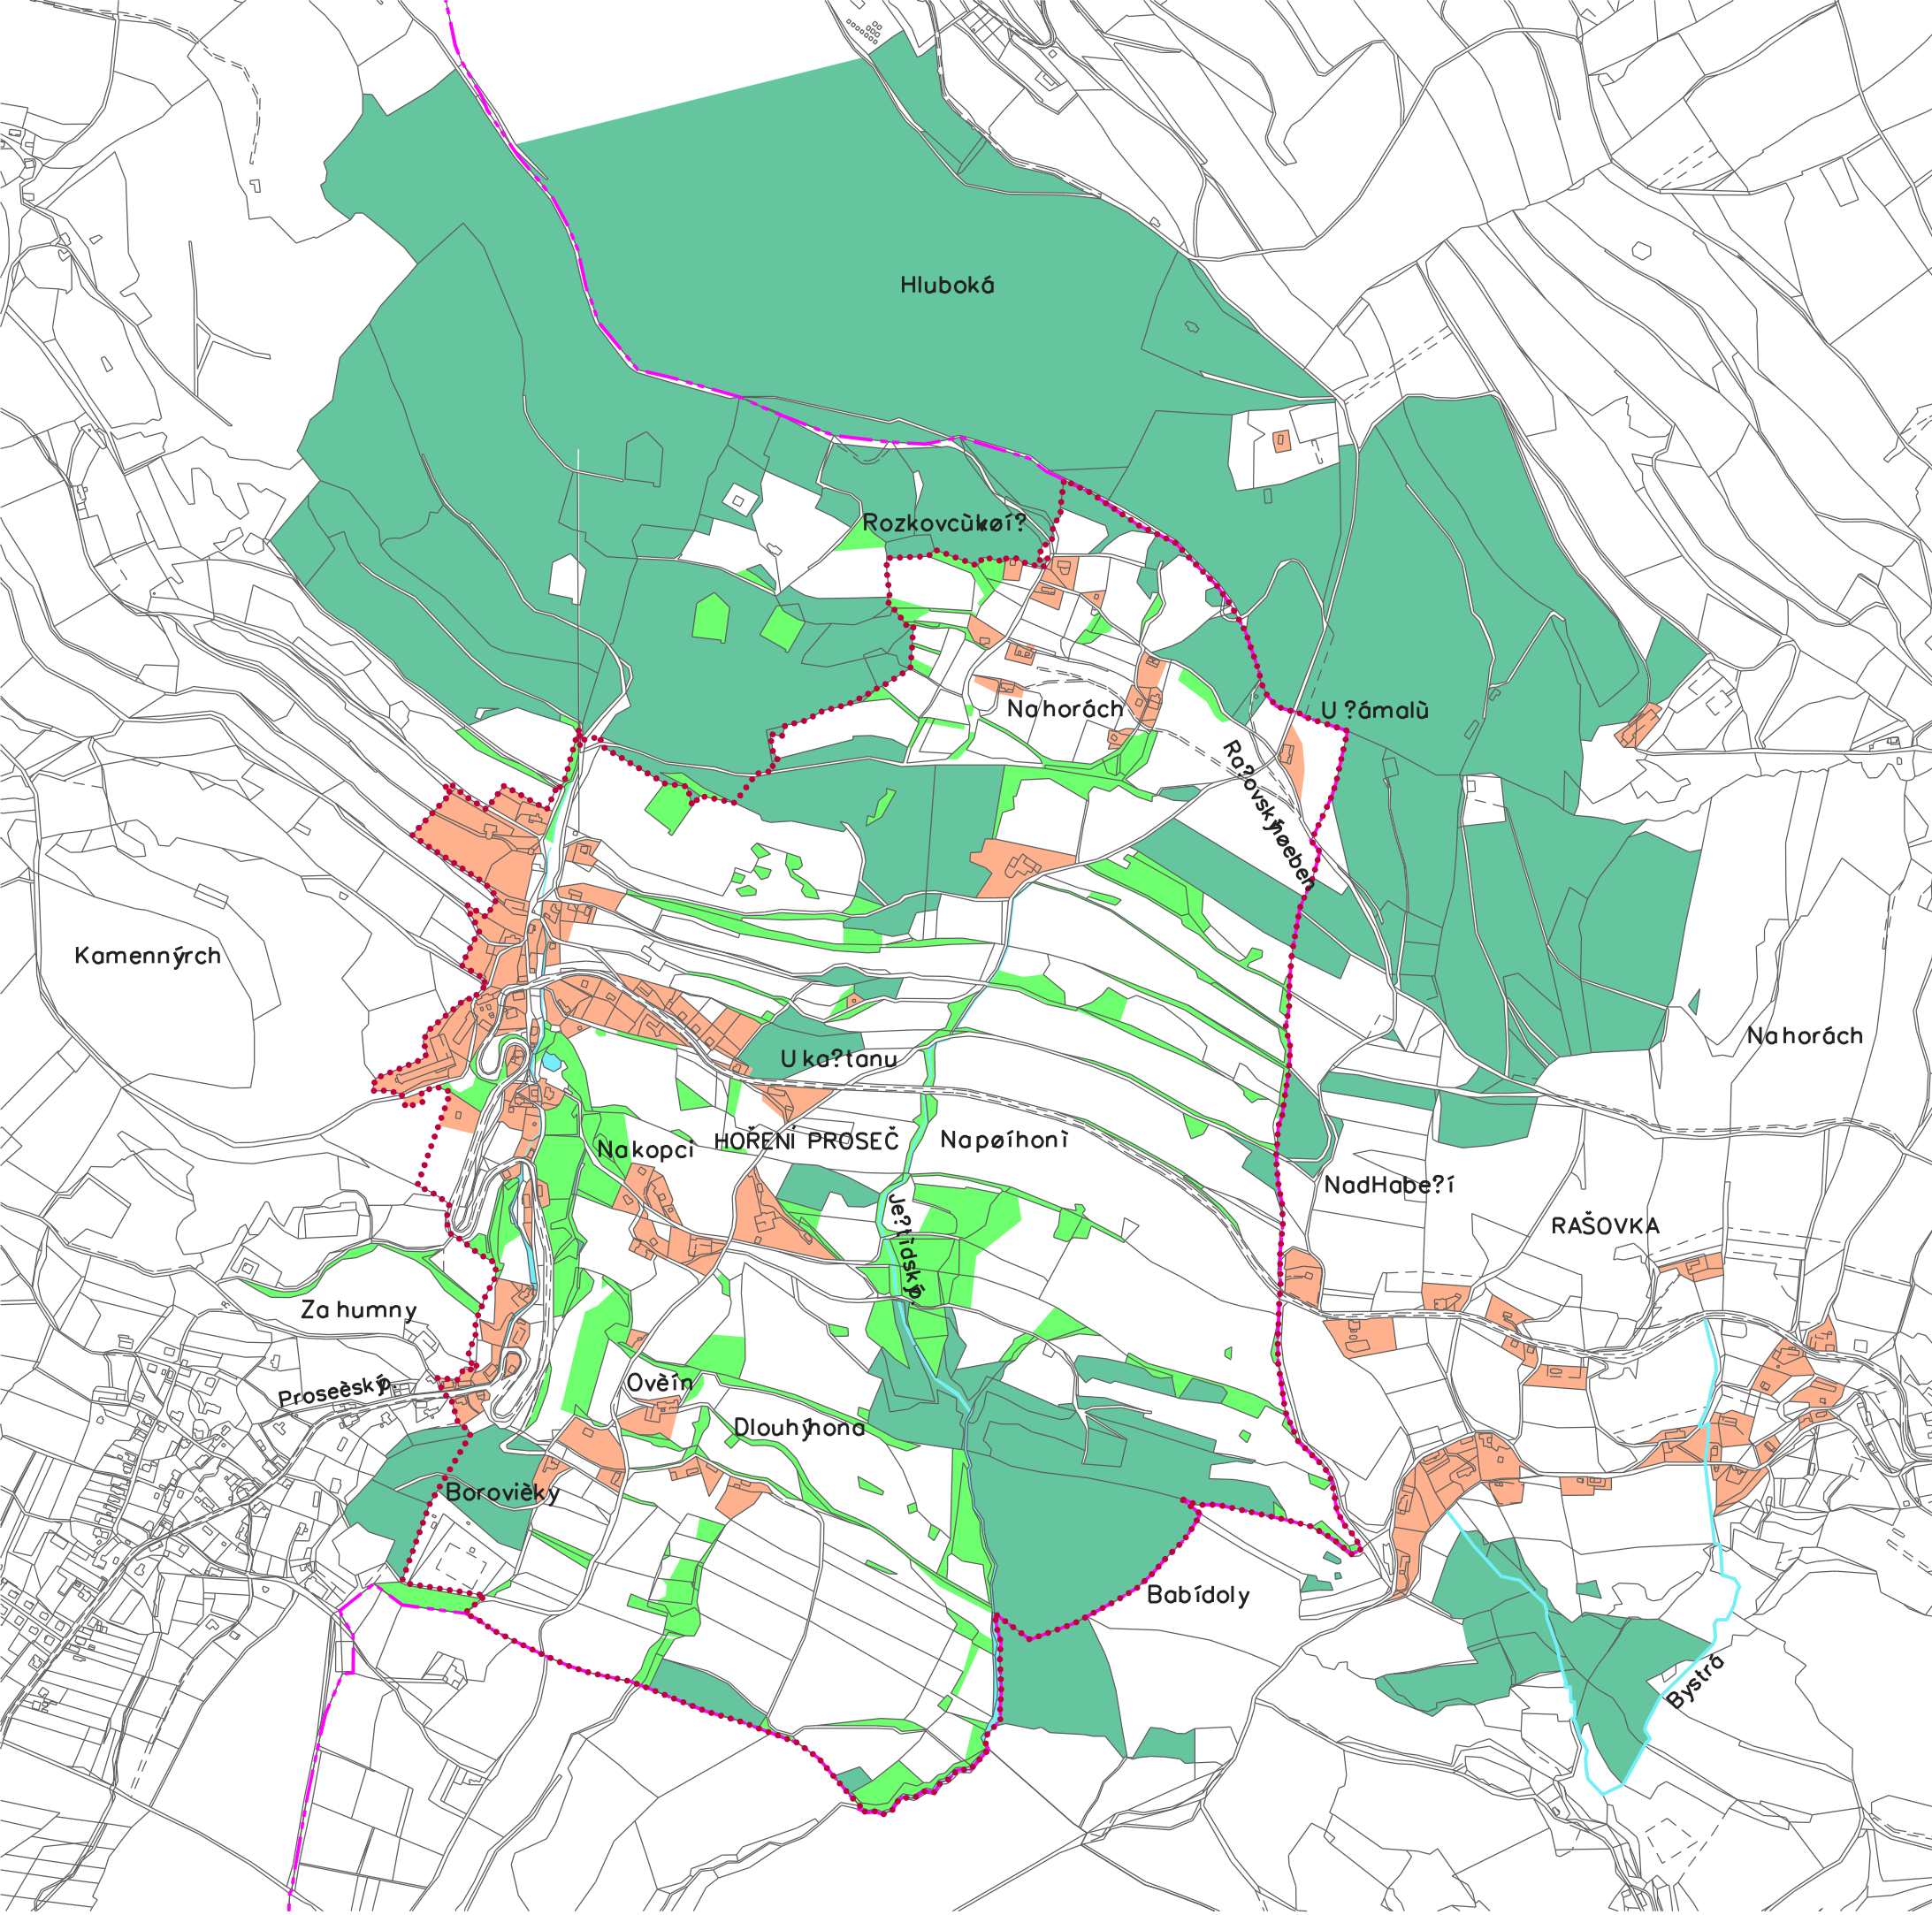

M 1:10000

ÚZEMNÍ STUDIE HOŘENÍ PROSEČ PROSEČ pod Ještědem

pořizovatel MM Liberec, odbor hlavního architekta
projektant Ing.arch. Milošlav Štěpánek

číslo zakázky 1 03 14
v Liberci únor 2015

Výkres 1